


СХЕМА РАСПОЛОЖЕНИЯ ПРОЕКТИРУЕМОЙ ТЕРРИТОРИИ В СИСТЕМЕ ПЛАНИРОВОЧНОЙ ОРГАНИЗАЦИИ СЕЛА БАЖЕНОВСКОЕ

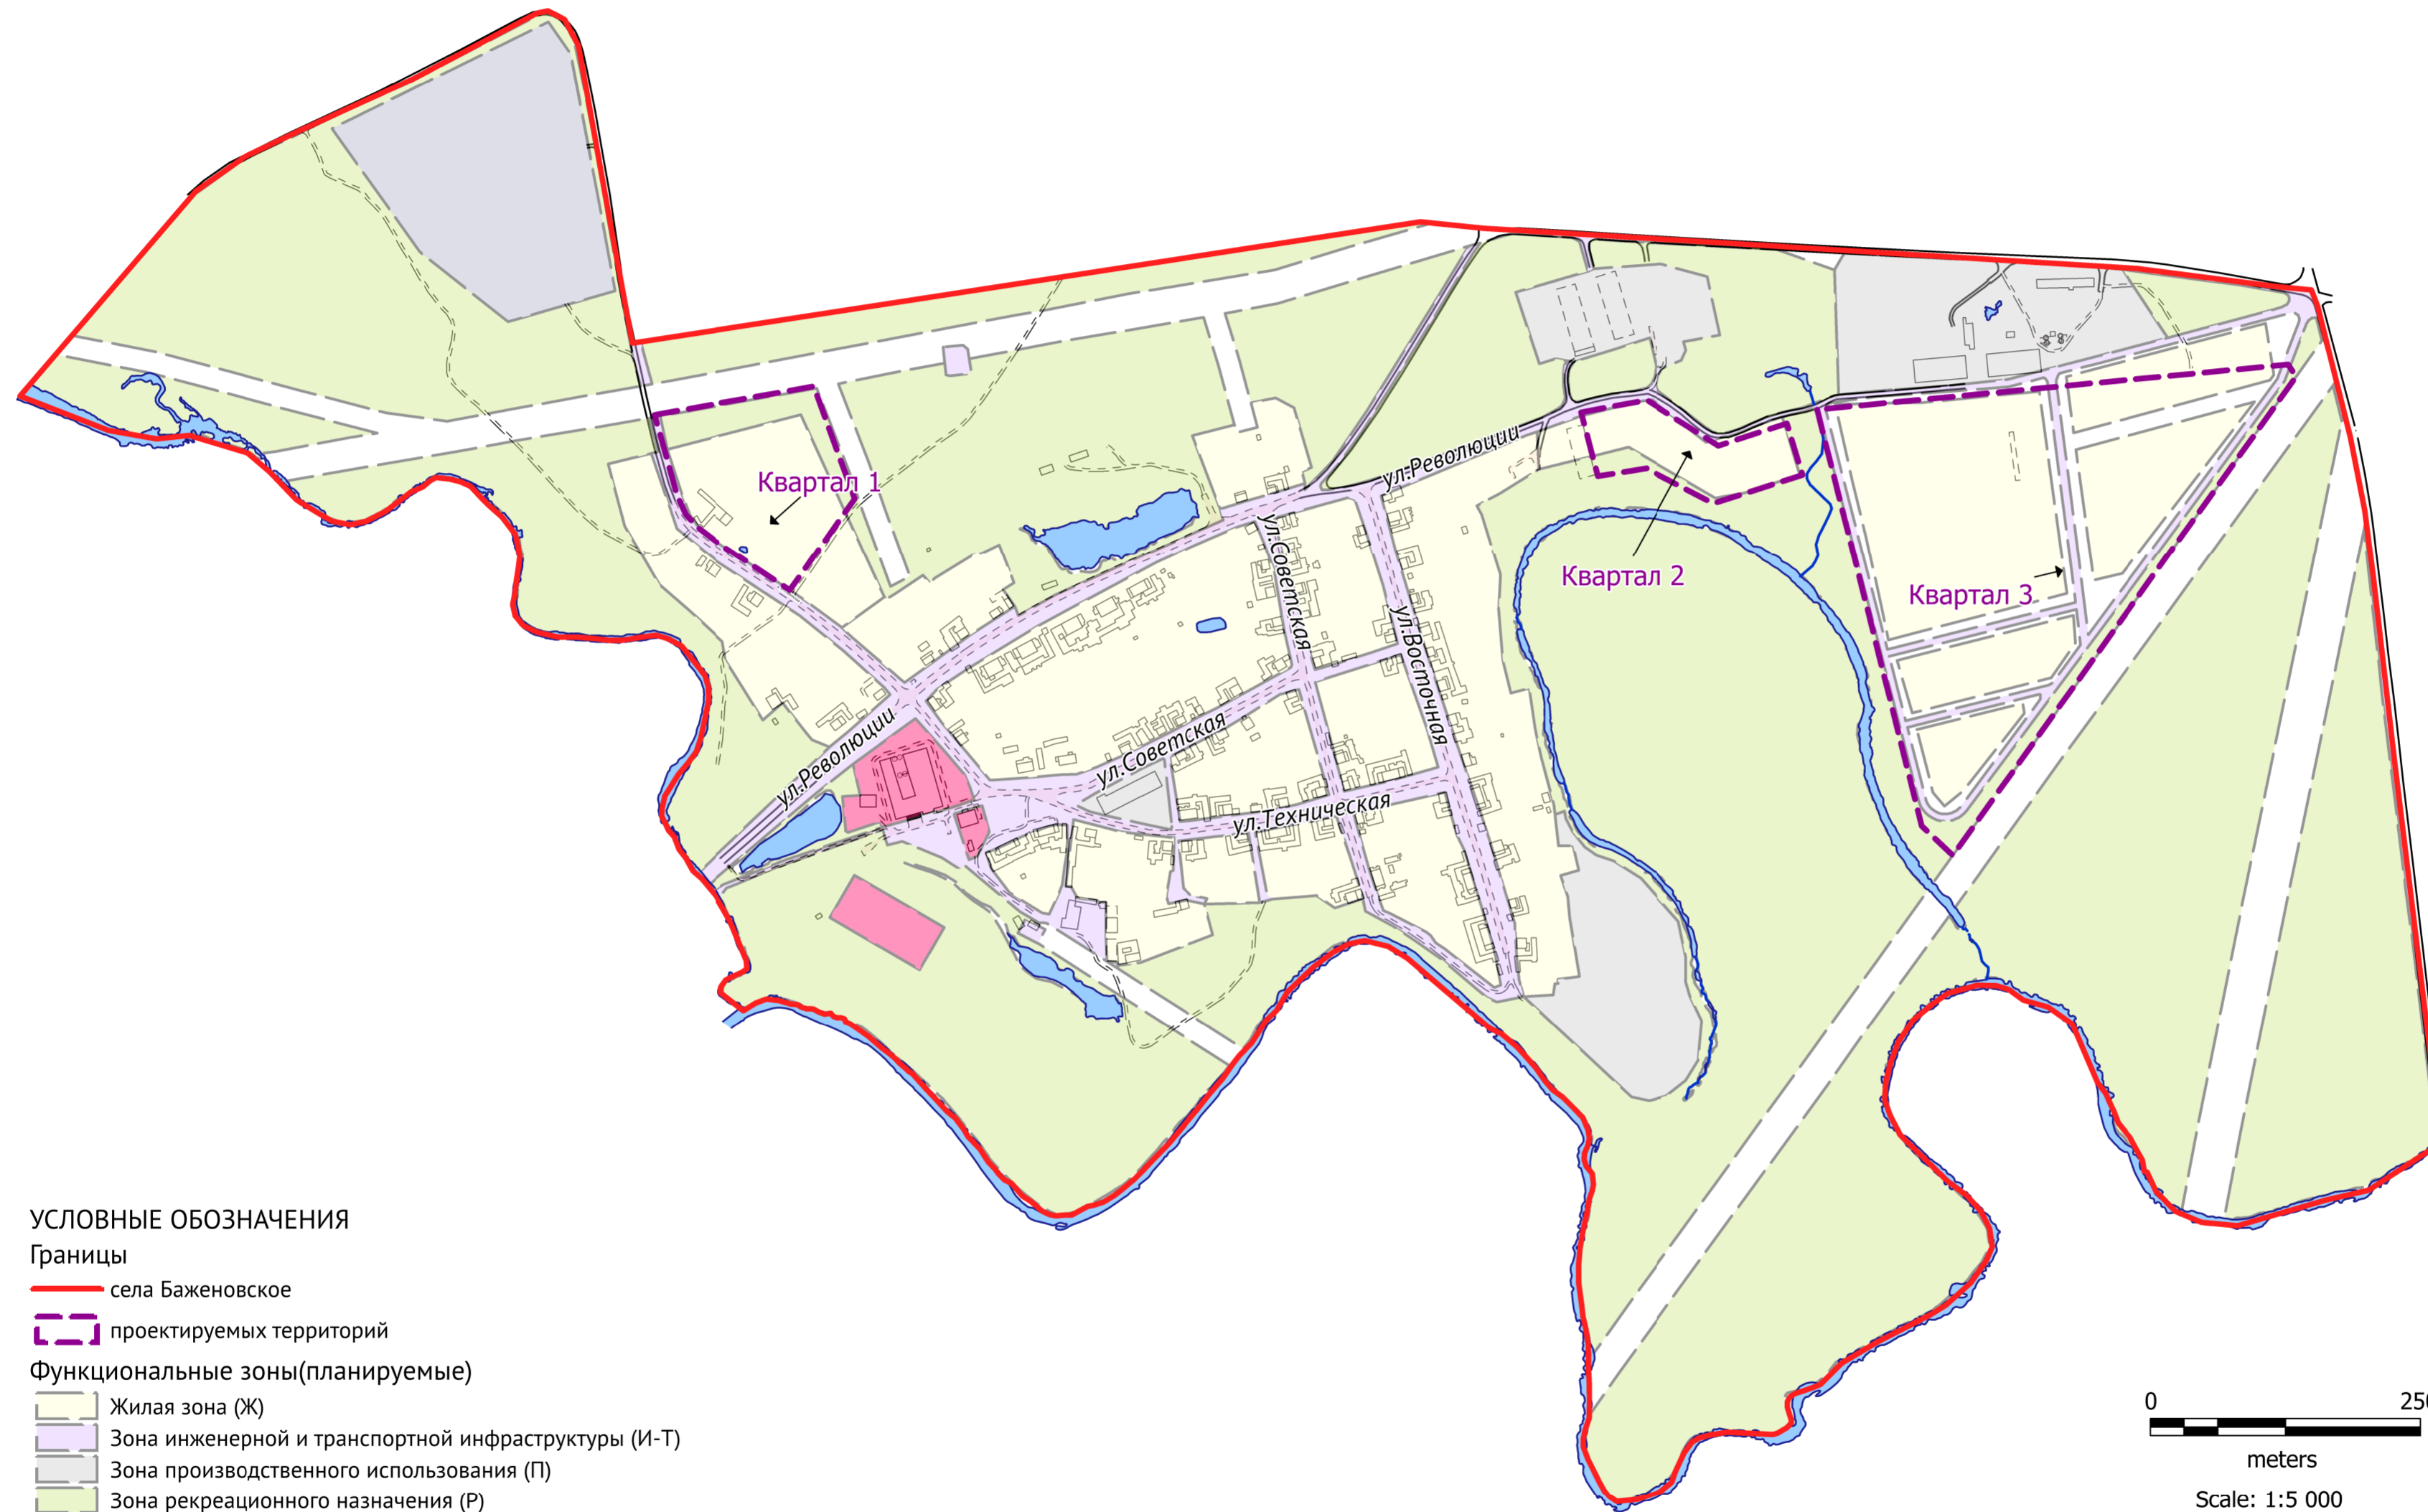

УСЛОВНЫЕ ОБОЗНАЧЕНИЯ

Границы

— села Баженовское

— проектируемых территорий

Функциональные зоны(планируемые)

Жилая зона (Ж)

Зона инженерной и транспортной инфраструктуры (И-Т)

Зона производственного использования (П)

Зона рекреационного назначения (Р)


Зона специального назначения (Сп)

Общественно-деловая зона (О)

Объекты гидрографии

Водоем (озеро, пруд, обводненный карьер, водохранилище)

Водоток (река, ручей, канал)

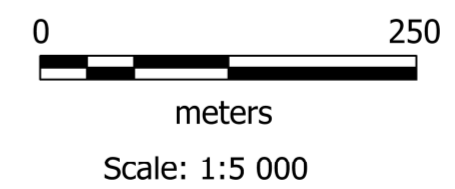

				МК 0162300013912000080/1-0099358 от 12.11.2012		
				РАЗРАБОТКА ПРОЕКТА ПЛАНИРОВКИ И МЕЖЕВАНИЯ ТЕРРИТОРИИ ДЛЯ СТРОИТЕЛЬСТВА МАЛОЭТАЖНОЙ ЖИЛОЙ ЗАСТРОЙКИ В СЕЛА БАЖЕНОВСКОЕ ПЛОЩАДЬЮ 14,6 ГА		
Нач. отдела	Кошиль Д.В.			село Баженовское	Стадия	Лист
Разработал	Карфидов А.Г.				п	Листов
				Схема расположения проектируемой территории в системе планировочной организации		ЗАО «Проектно-исследовательский институт ГЕО»