
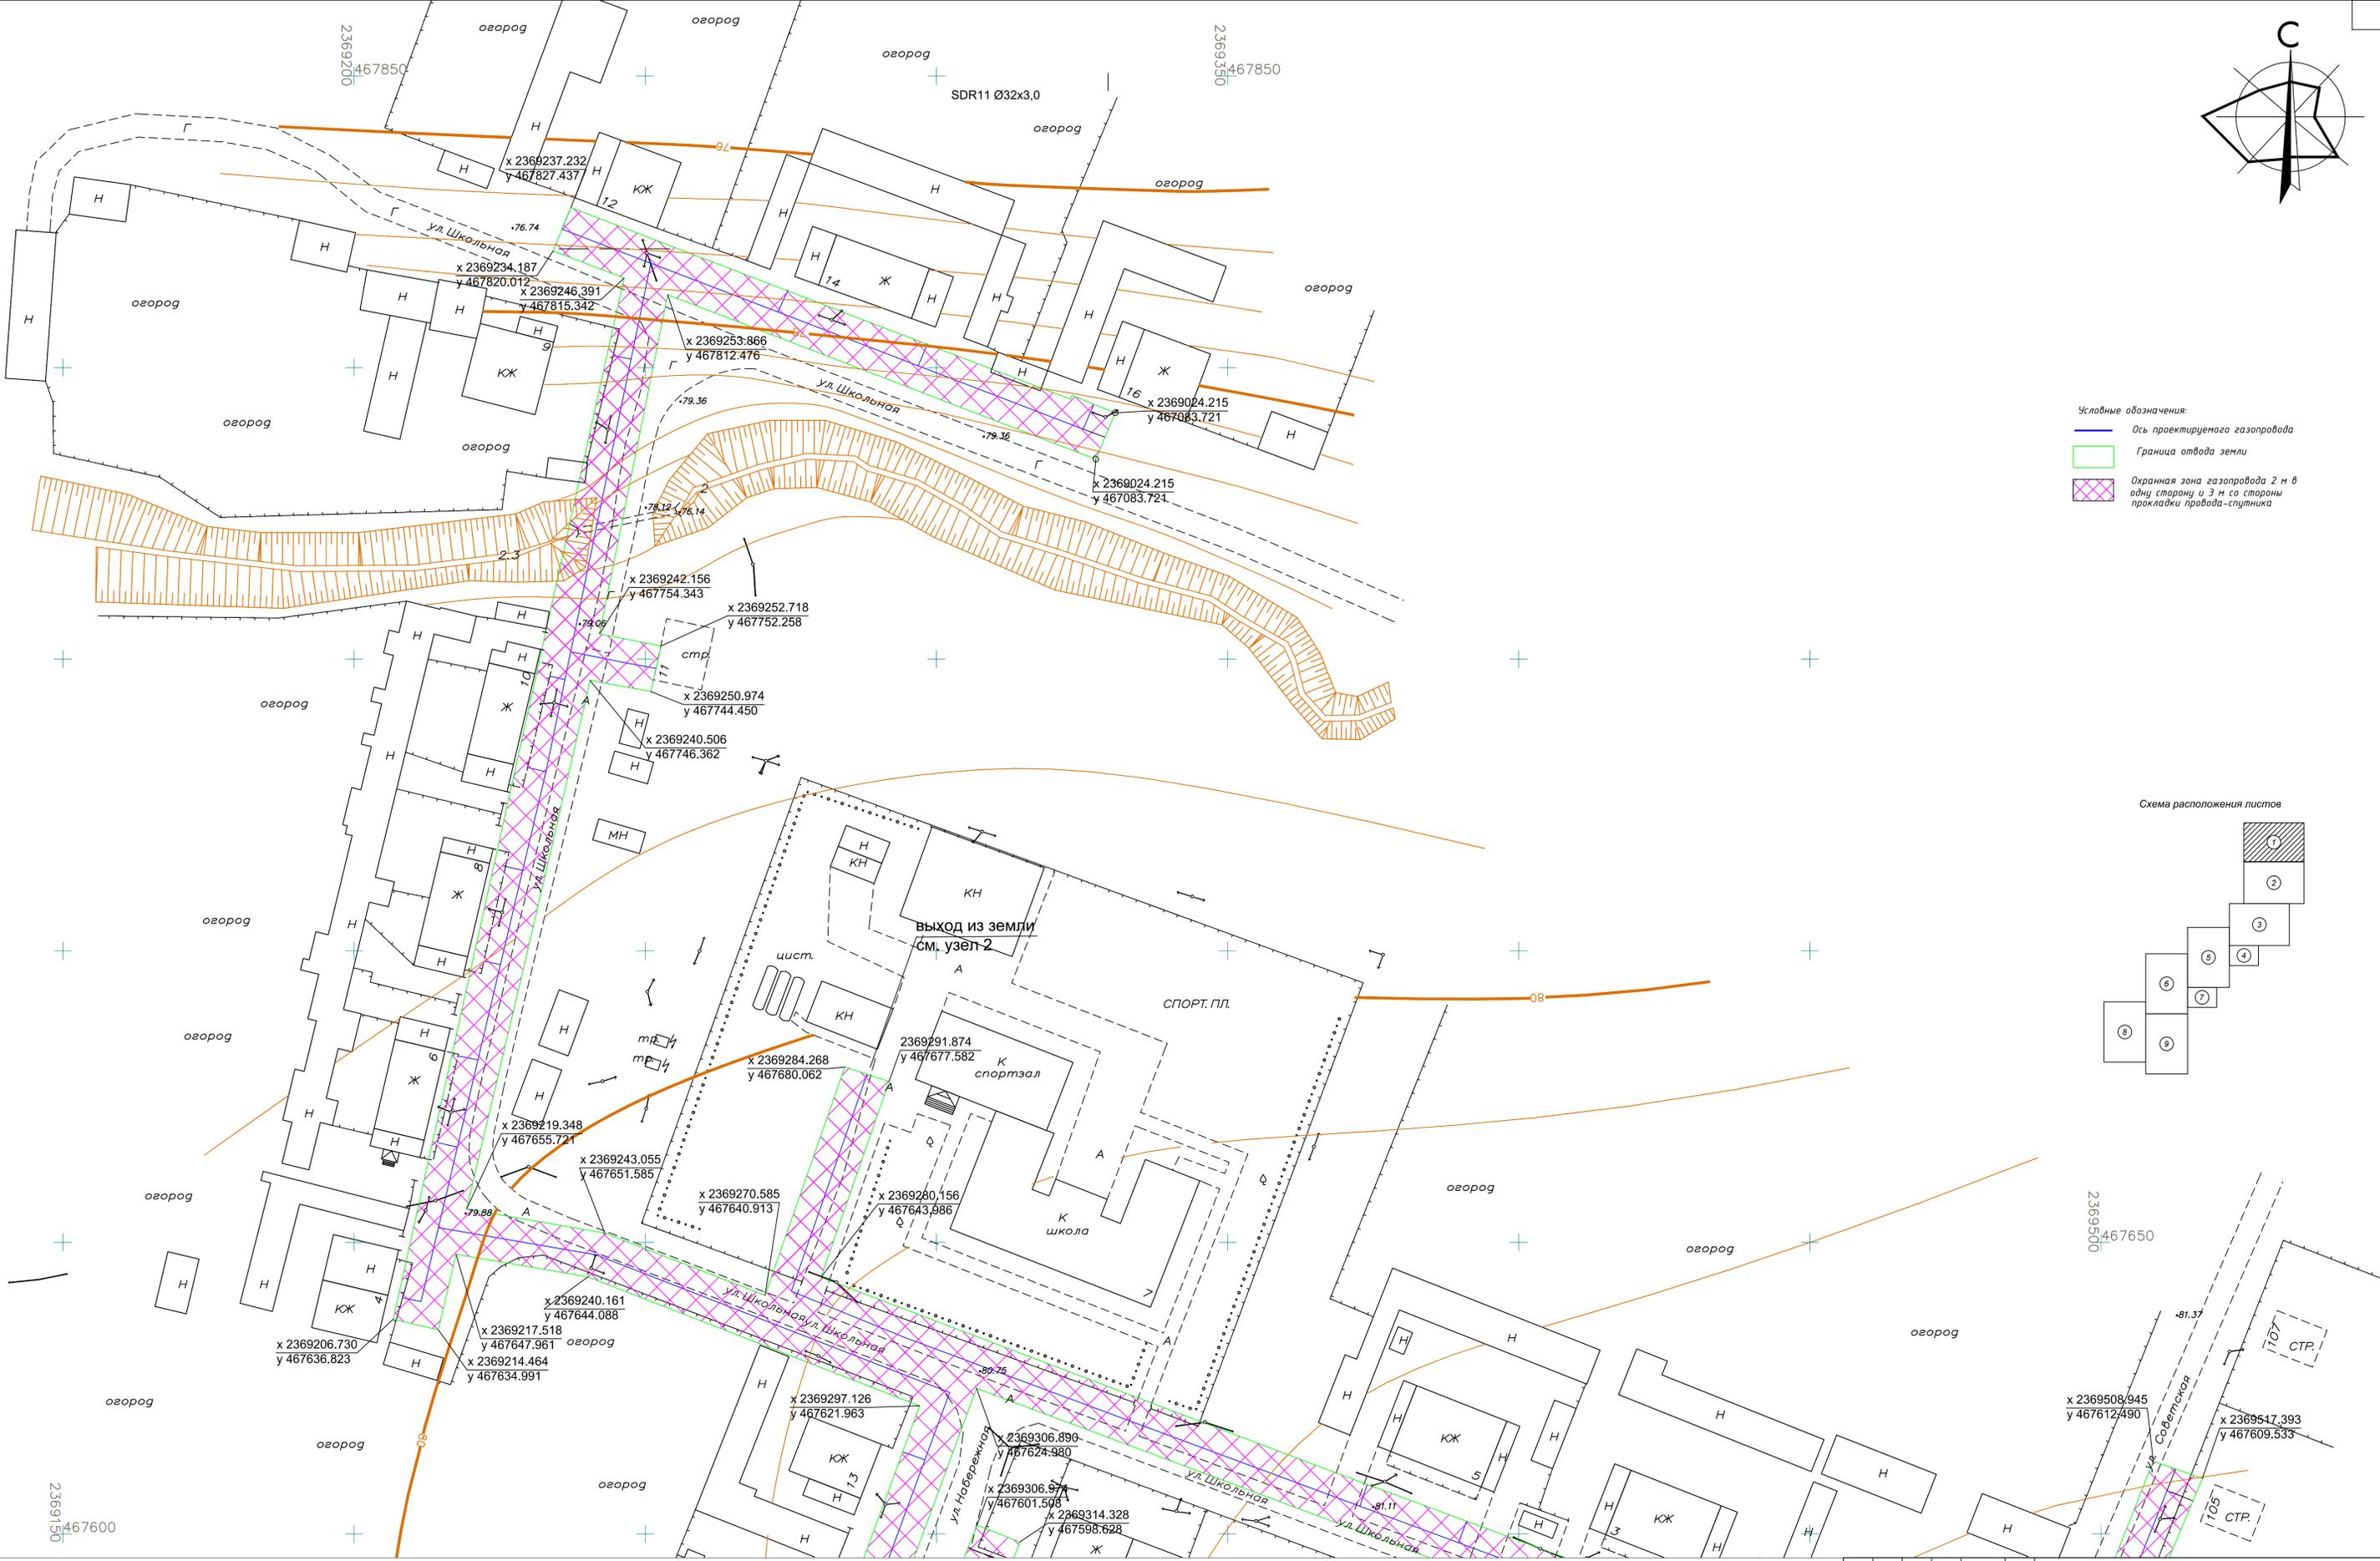


- Условные обозначения:
- Ось проектируемого газопровода
 - Граница отвода земли
 - Охранная зона газопровода 2 м в одну сторону и 3 м со стороны прокладки трубопровода-спутника

Схема расположения листов

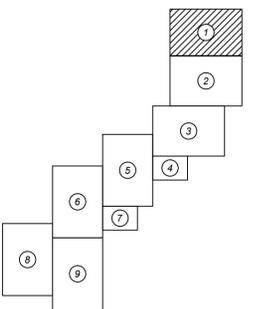

Линия совмещения с листом 2

					02-УГИ-16-ПМТ			
					Газопроводы низкого давления к жилым домам д. Вязовка Байкаловского района Свердловской области			
Изм.	Кол.уч.	Лист	Масштаб	Подпись	Дата	Стадия	Лист	Листов
		ГИП	Виноградова	<i>[Signature]</i>	12.16	П	1.1	9
Проверил			Виноградова	<i>[Signature]</i>	12.16			
Разработал			Гуйматова	<i>[Signature]</i>	12.16	Чертеж межевания территории (М 1:500) ООО "УралГеоИнжиниринг"		
Н.контр.			Гуйматова	<i>[Signature]</i>	12.16			

И.И.И. подкл. Подпись и дата. Взам. инв. №

Согласовано

2369150 467600