

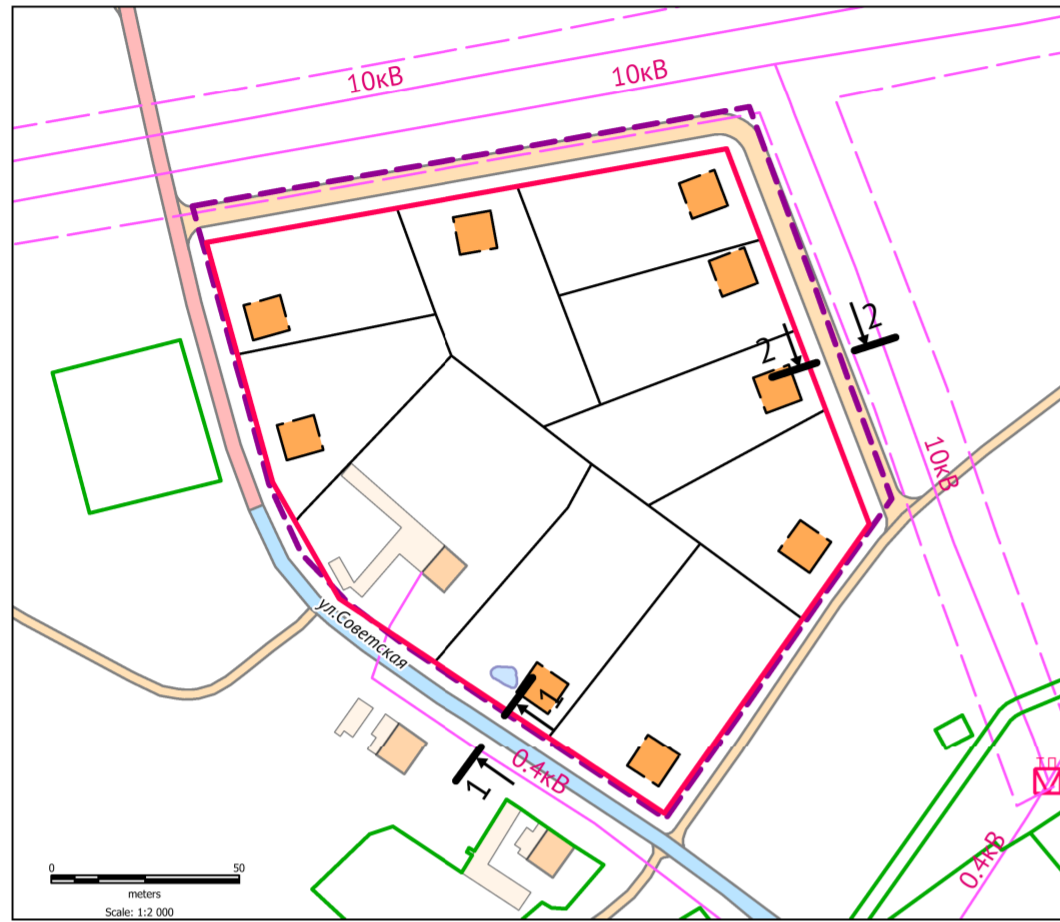


СХЕМА ОРГАНИЗАЦИИ УЛИЧНО-ДОРОЖНОЙ СЕТИ И СХЕМА ДВИЖЕНИЯ ТРАНСПОРТА



Квартал 1

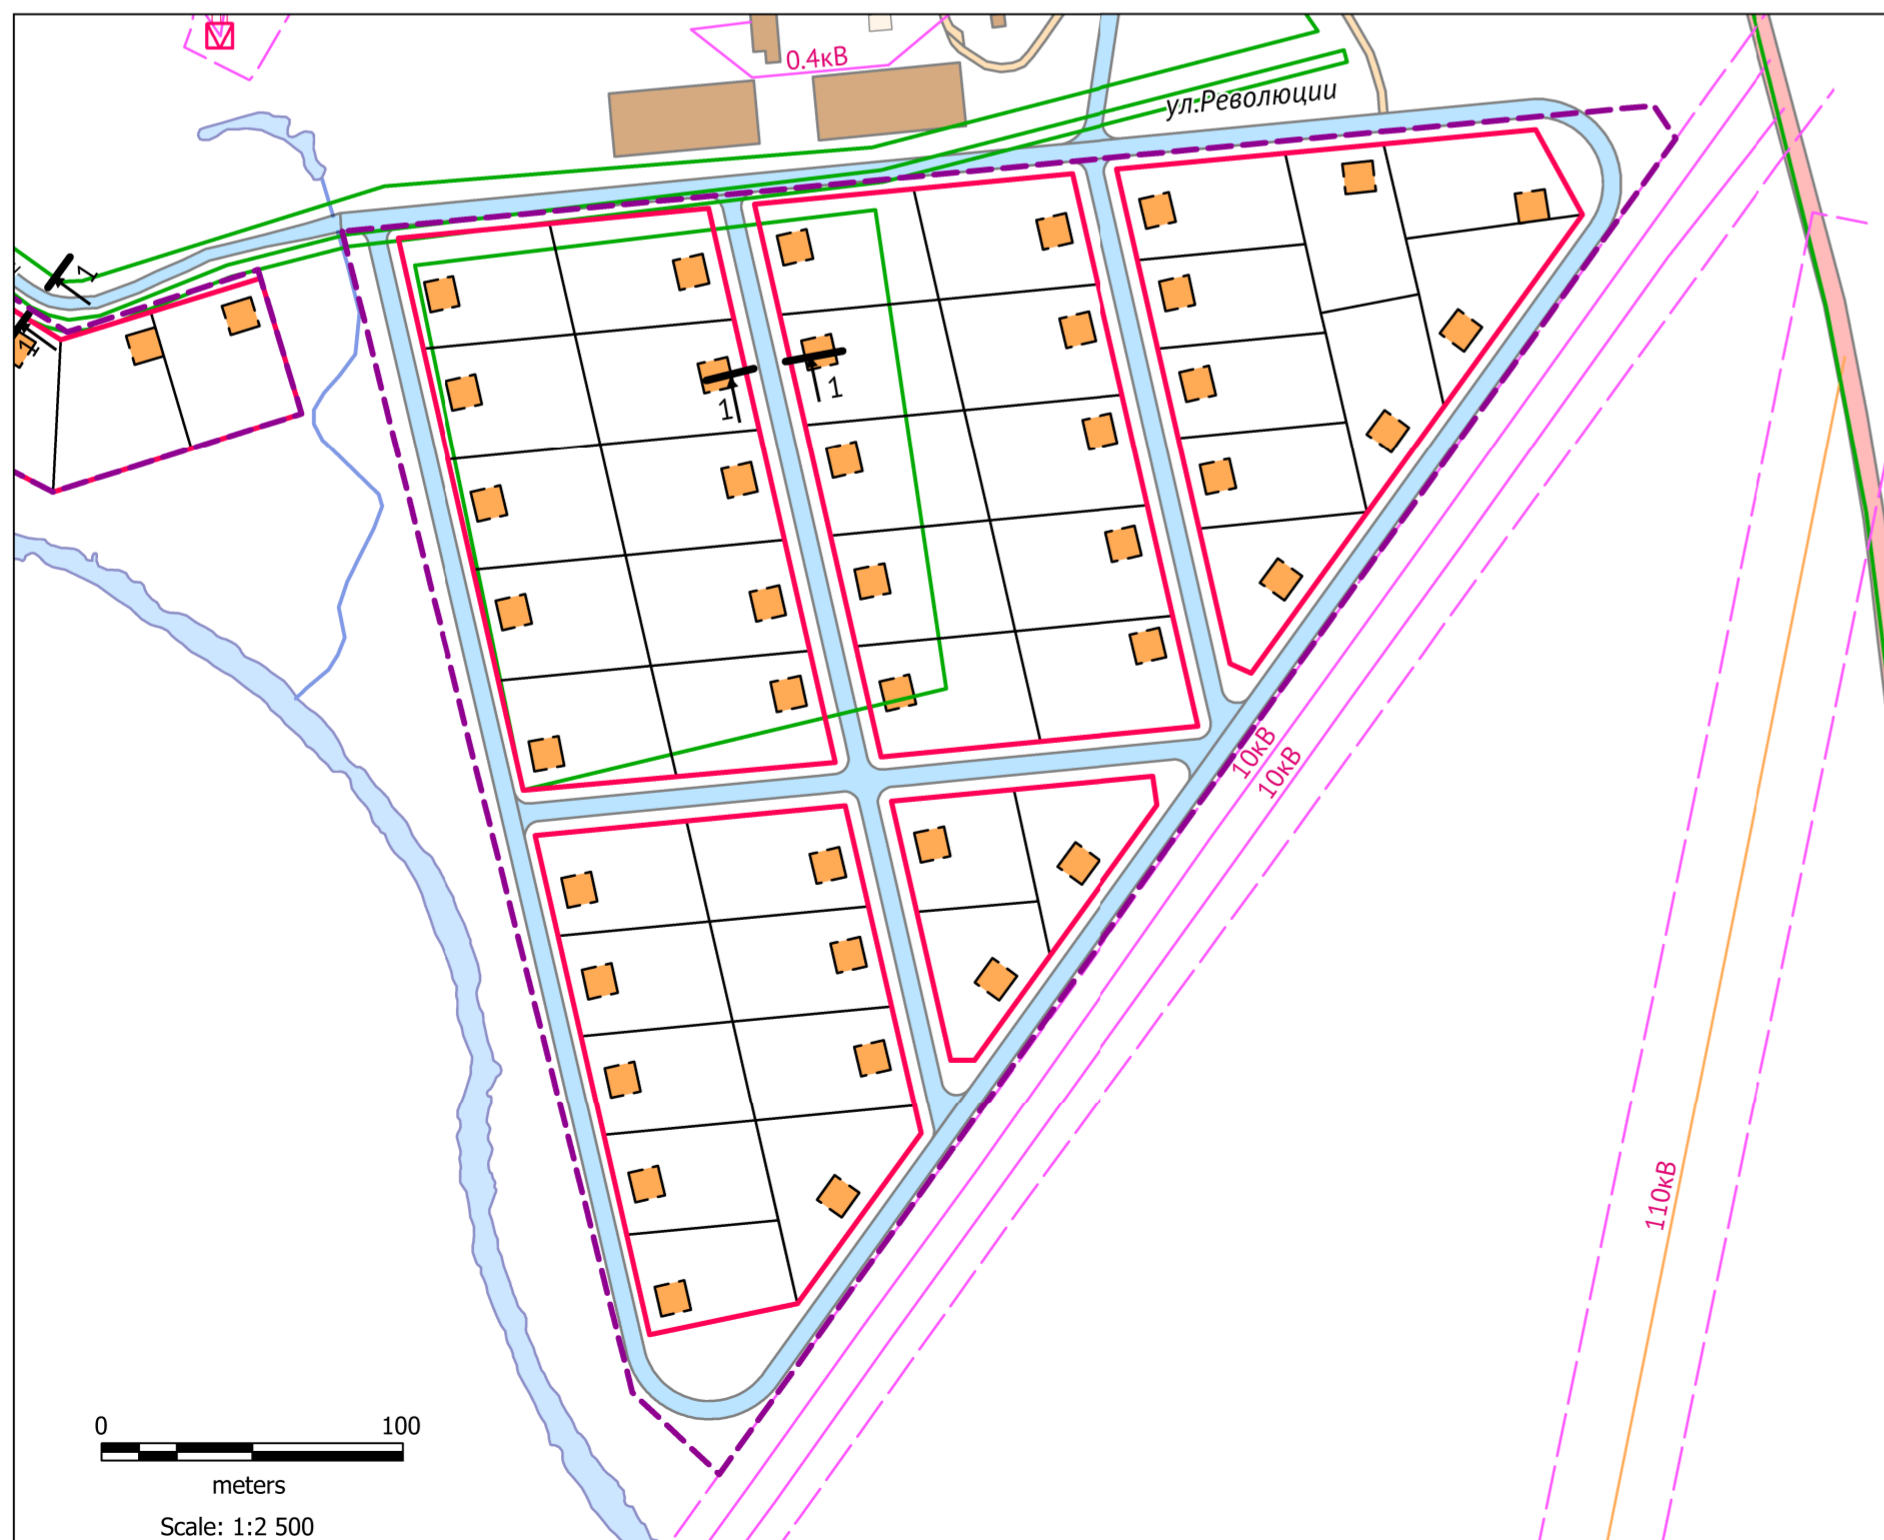

Квартал 2

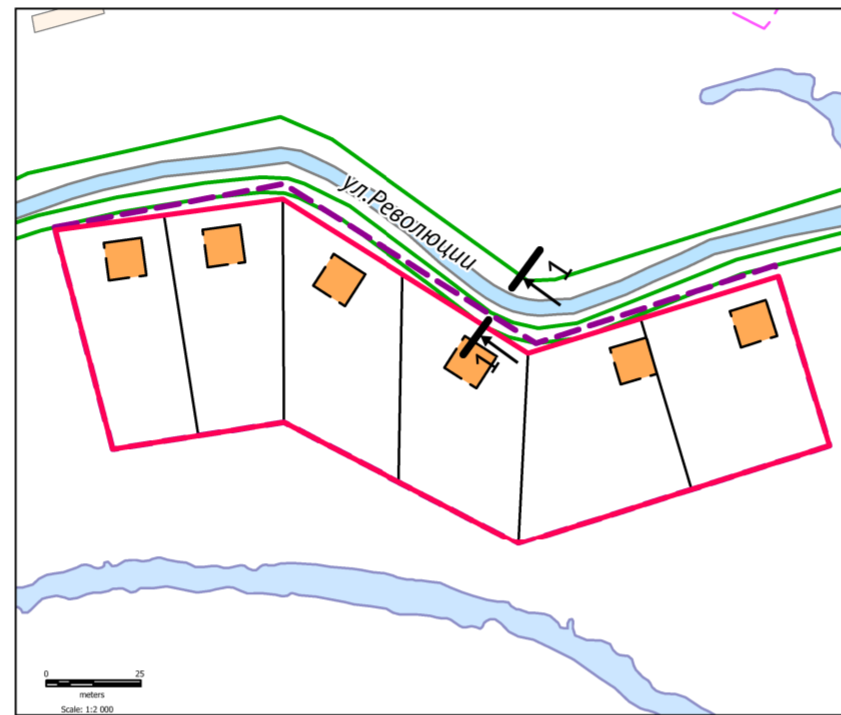


Квартал 3

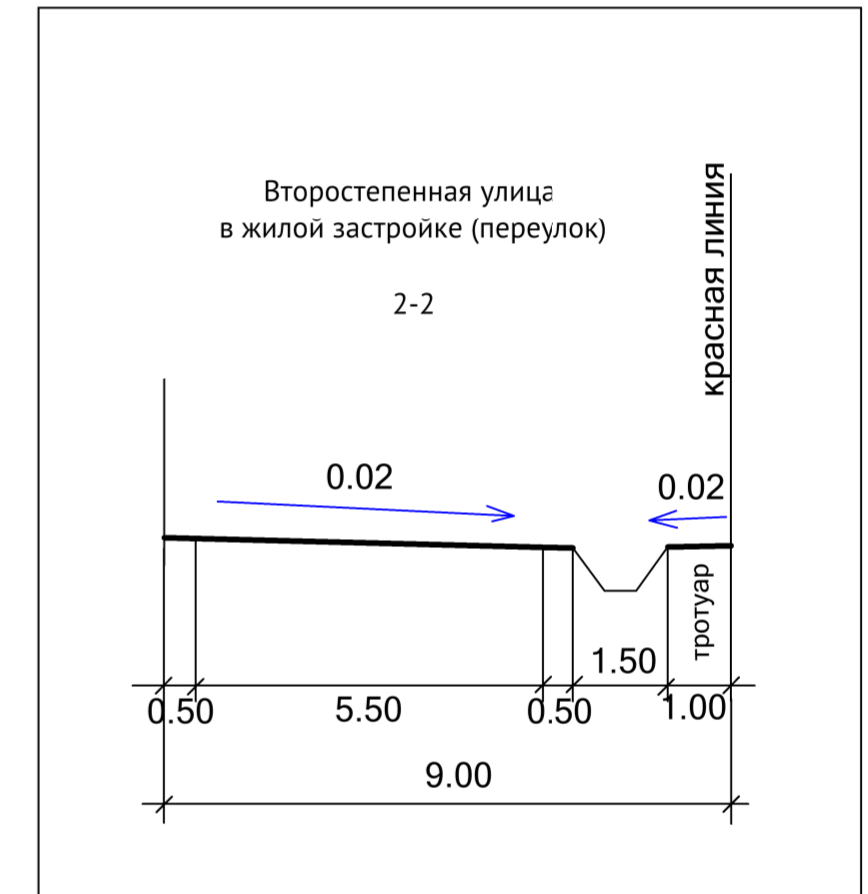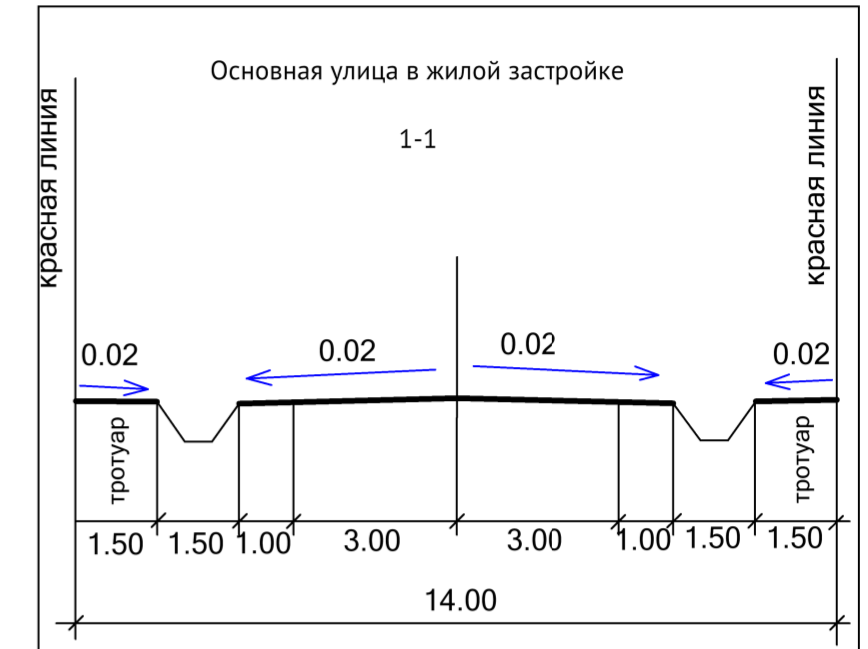

Условные обозначения

- Граница проектируемой территории
- Красные линии проект
- Границы земельных участков
- Границы земельных участков проектные
- Линия электропередачи 10 (6) кВ воздушная
- Линия электропередачи 110 кВ воздушная
- Охранные зоны ЛЭП
- Поселковые дороги
- Улицы в жилой застройке основные
- Улицы в жилой застройке второстепенные

		МК 0162300013912000080/1-0099358 от 12.11.2012			
		РАЗРАБОТКА ПРОЕКТА ПЛАНИРОВКИ И МЕЖЕВАНИЯ ТЕРРИТОРИИ ДЛЯ СТРОИТЕЛЬСТВА МАЛОЭТАЖНОЙ ЖИЛОЙ ЗАСТРОЙКИ СЕЛА БАЖЕНОВСКОЕ ПЛОЩАДЬЮ 14,6 ГА			
Нач. отдела	Кошиль Д.В.	село Баженовское	Стадия	Лист	Листов
Разработал	Карфидов А.Г.		п		
		Схема организации улично-дорожной сети и схема движения транспорта	 ЗАО «Проектно-исследовательский институт ГЕО»		