


Схема вертикальной планировки и инженерной подготовки территории

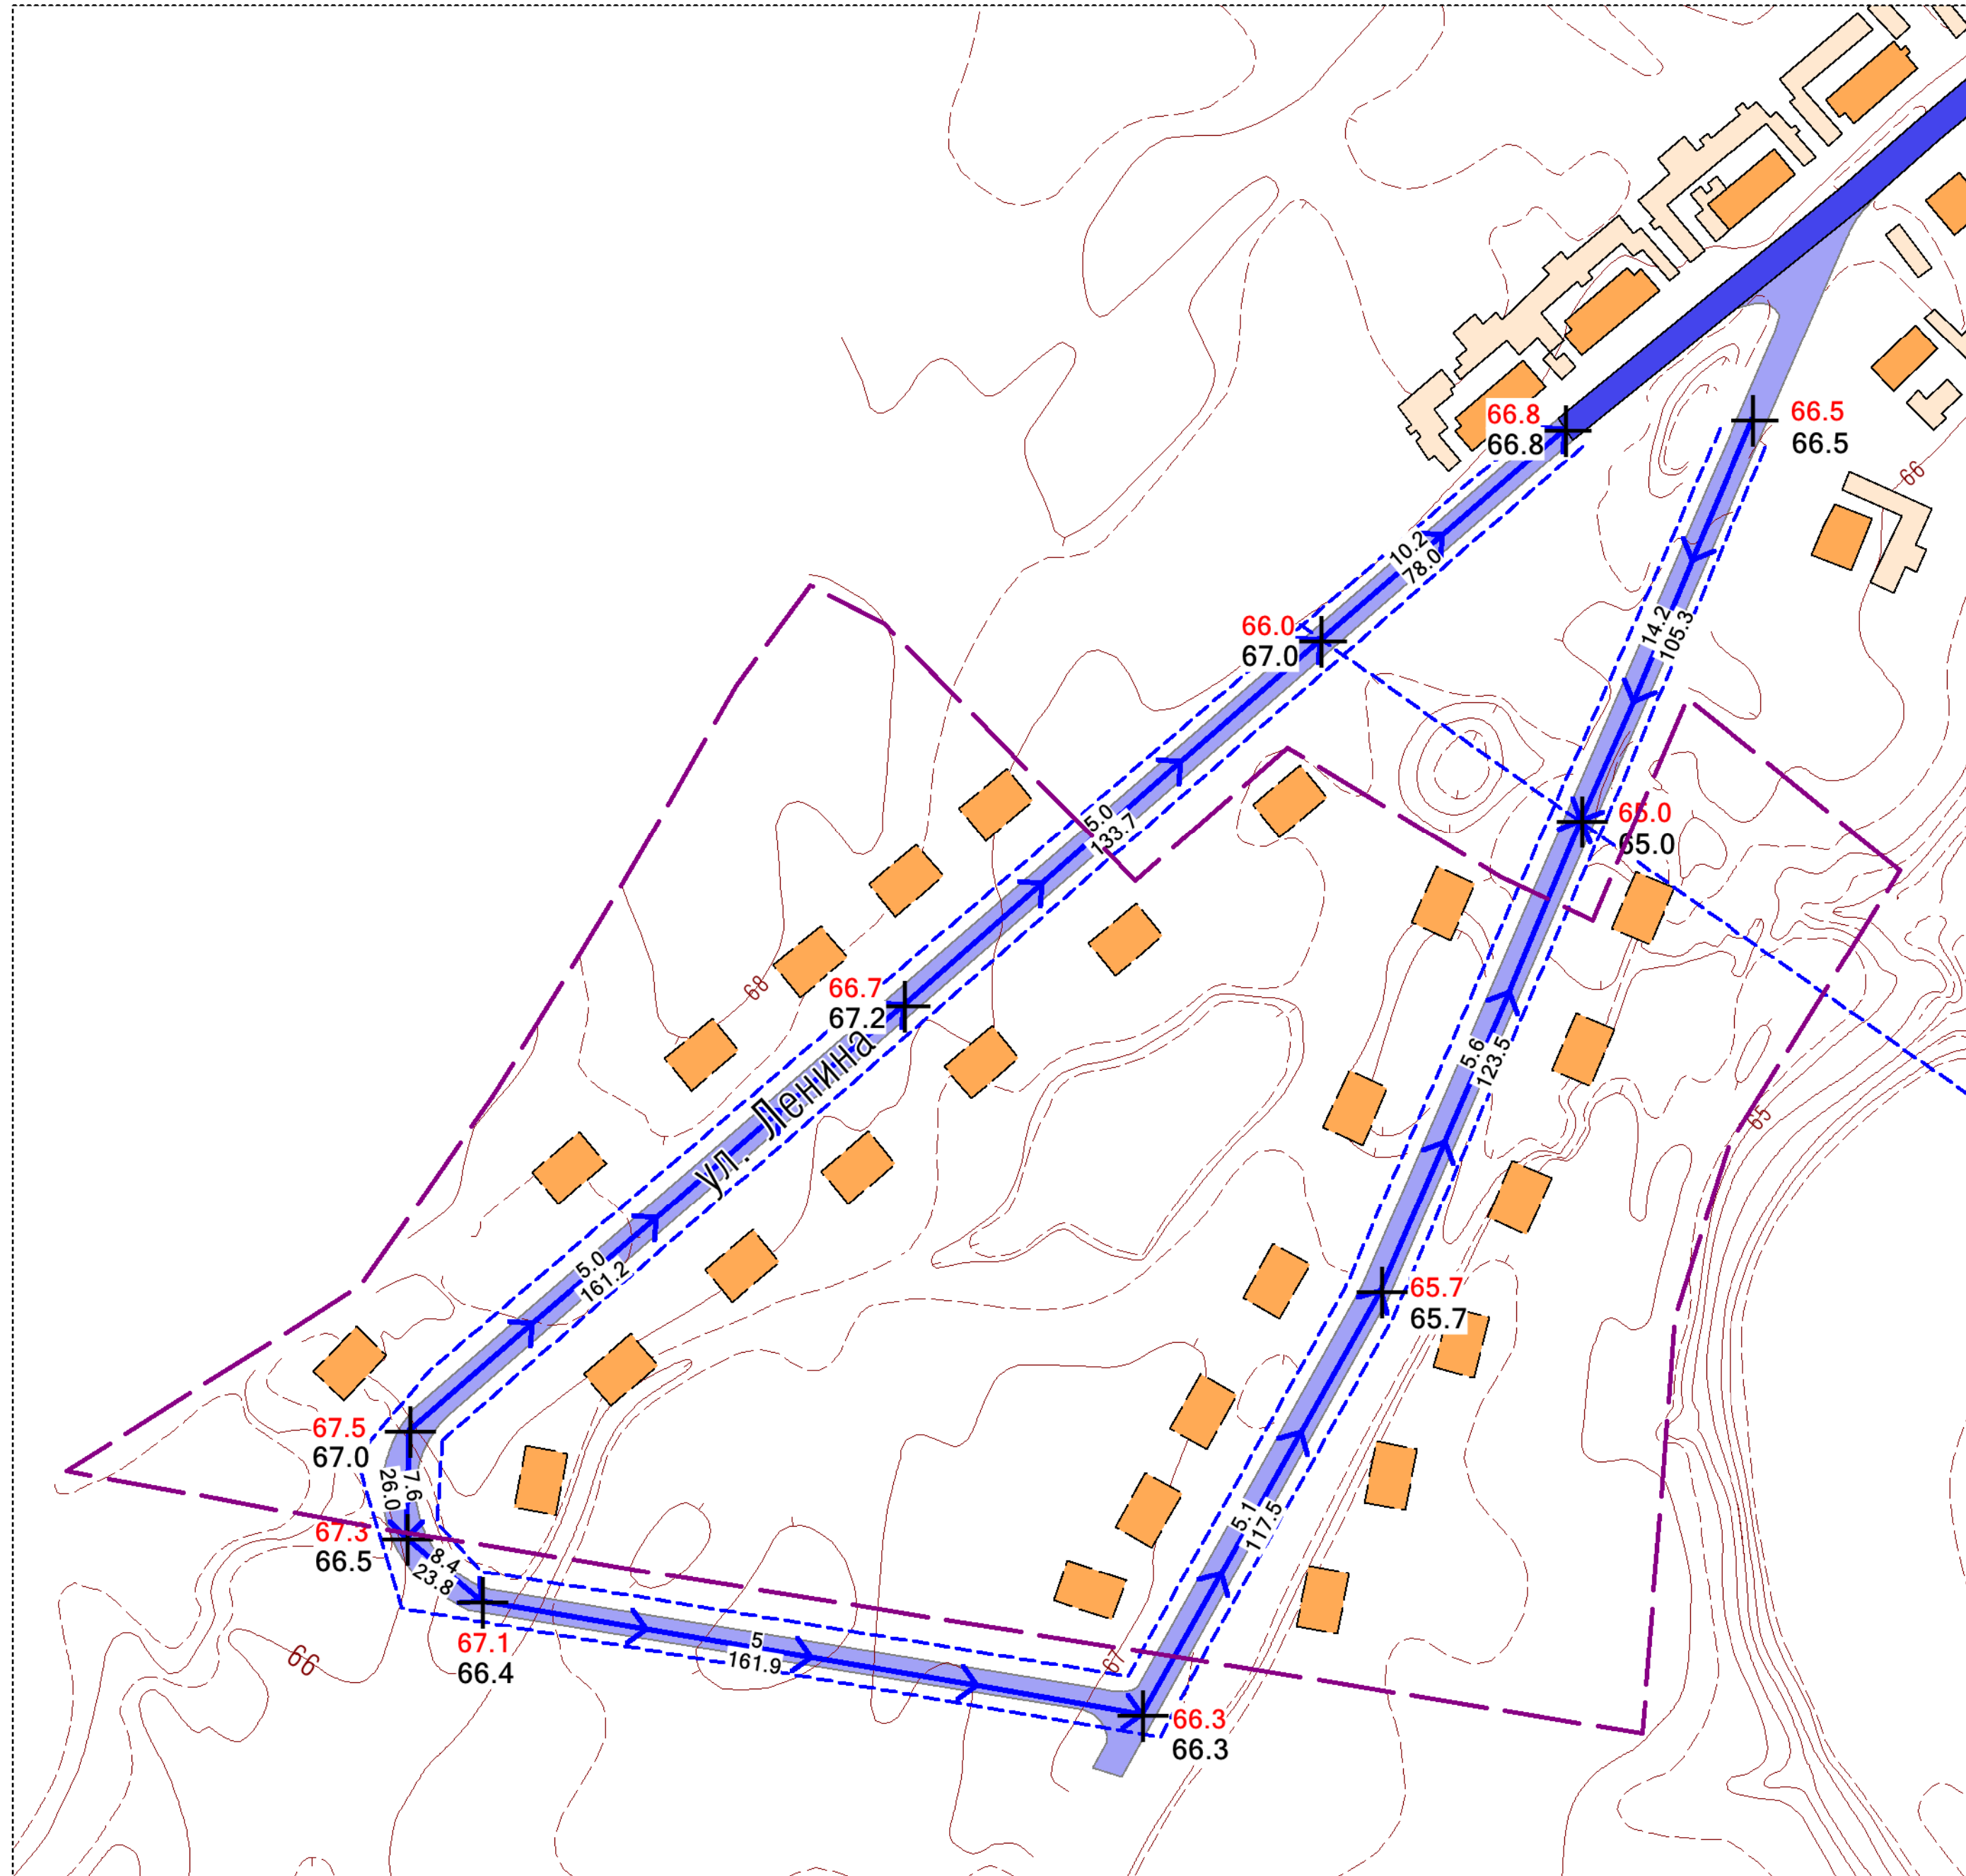

УСЛОВНЫЕ ОБОЗНАЧЕНИЯ

- Граница проектируемой территории
- Улично-дорожная сеть**
 - Главная дорога
- Капитальные сооружения**
 - Здания жилые существующие
 - Здания нежилые существующие
 - Здания жилые проектируемые
- Элементы вертикальной планировки**
 - Уклон - ‰, расстояние - м
 - Направление водоотвода
 - Открытые водостоки (канавы, лотки, трубы)
- Проектные, существующие высотные отметки

				МК 0162300013912000080/4-0099358 от 12.11.2012 г.			
				ПРОЕКТ ПЛАНИРОВКИ И МЕЖЕВАНИЯ ТЕРРИТОРИИ ДЛЯ СТРОИТЕЛЬСТВА МАЛОЭТАЖНОЙ ЖИЛОЙ ЗАСТРОЙКИ В ДЕРЕВНЕ ПАЛЕЦКОВА ПЛОЩАДЬЮ 6.5 ГА			
				деревня Палецкова	Стадия	Лист	Листов
					п		
Нач. отдела	Кошиль Д. В.			ЗАО «Проектно-изыскательский институт ГЕО»			
Разработал	Белова Ю. Г.						
Проверил	Полозов К. Г.						
				Схема вертикальной планировки и инженерной подготовки территории			