


Схема расположения листов

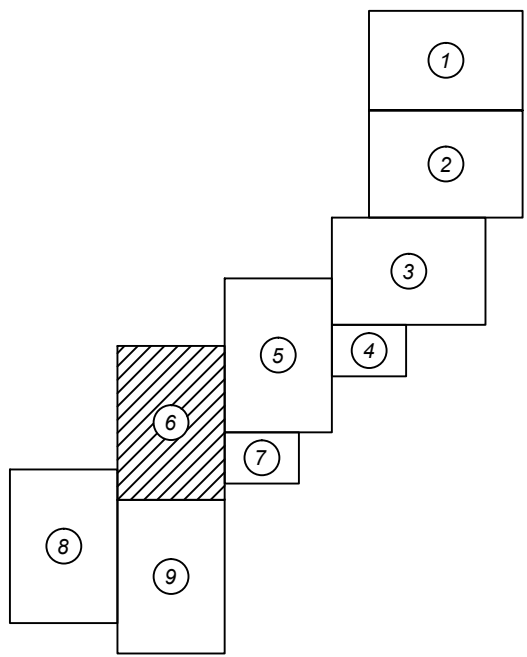


Условные обозначения:

— Ось проектируемого газопровода

Граница отвода земли

Охранная зона газопровода 2 м в одну сторону и 3 м со стороны прокладки провода-спутника

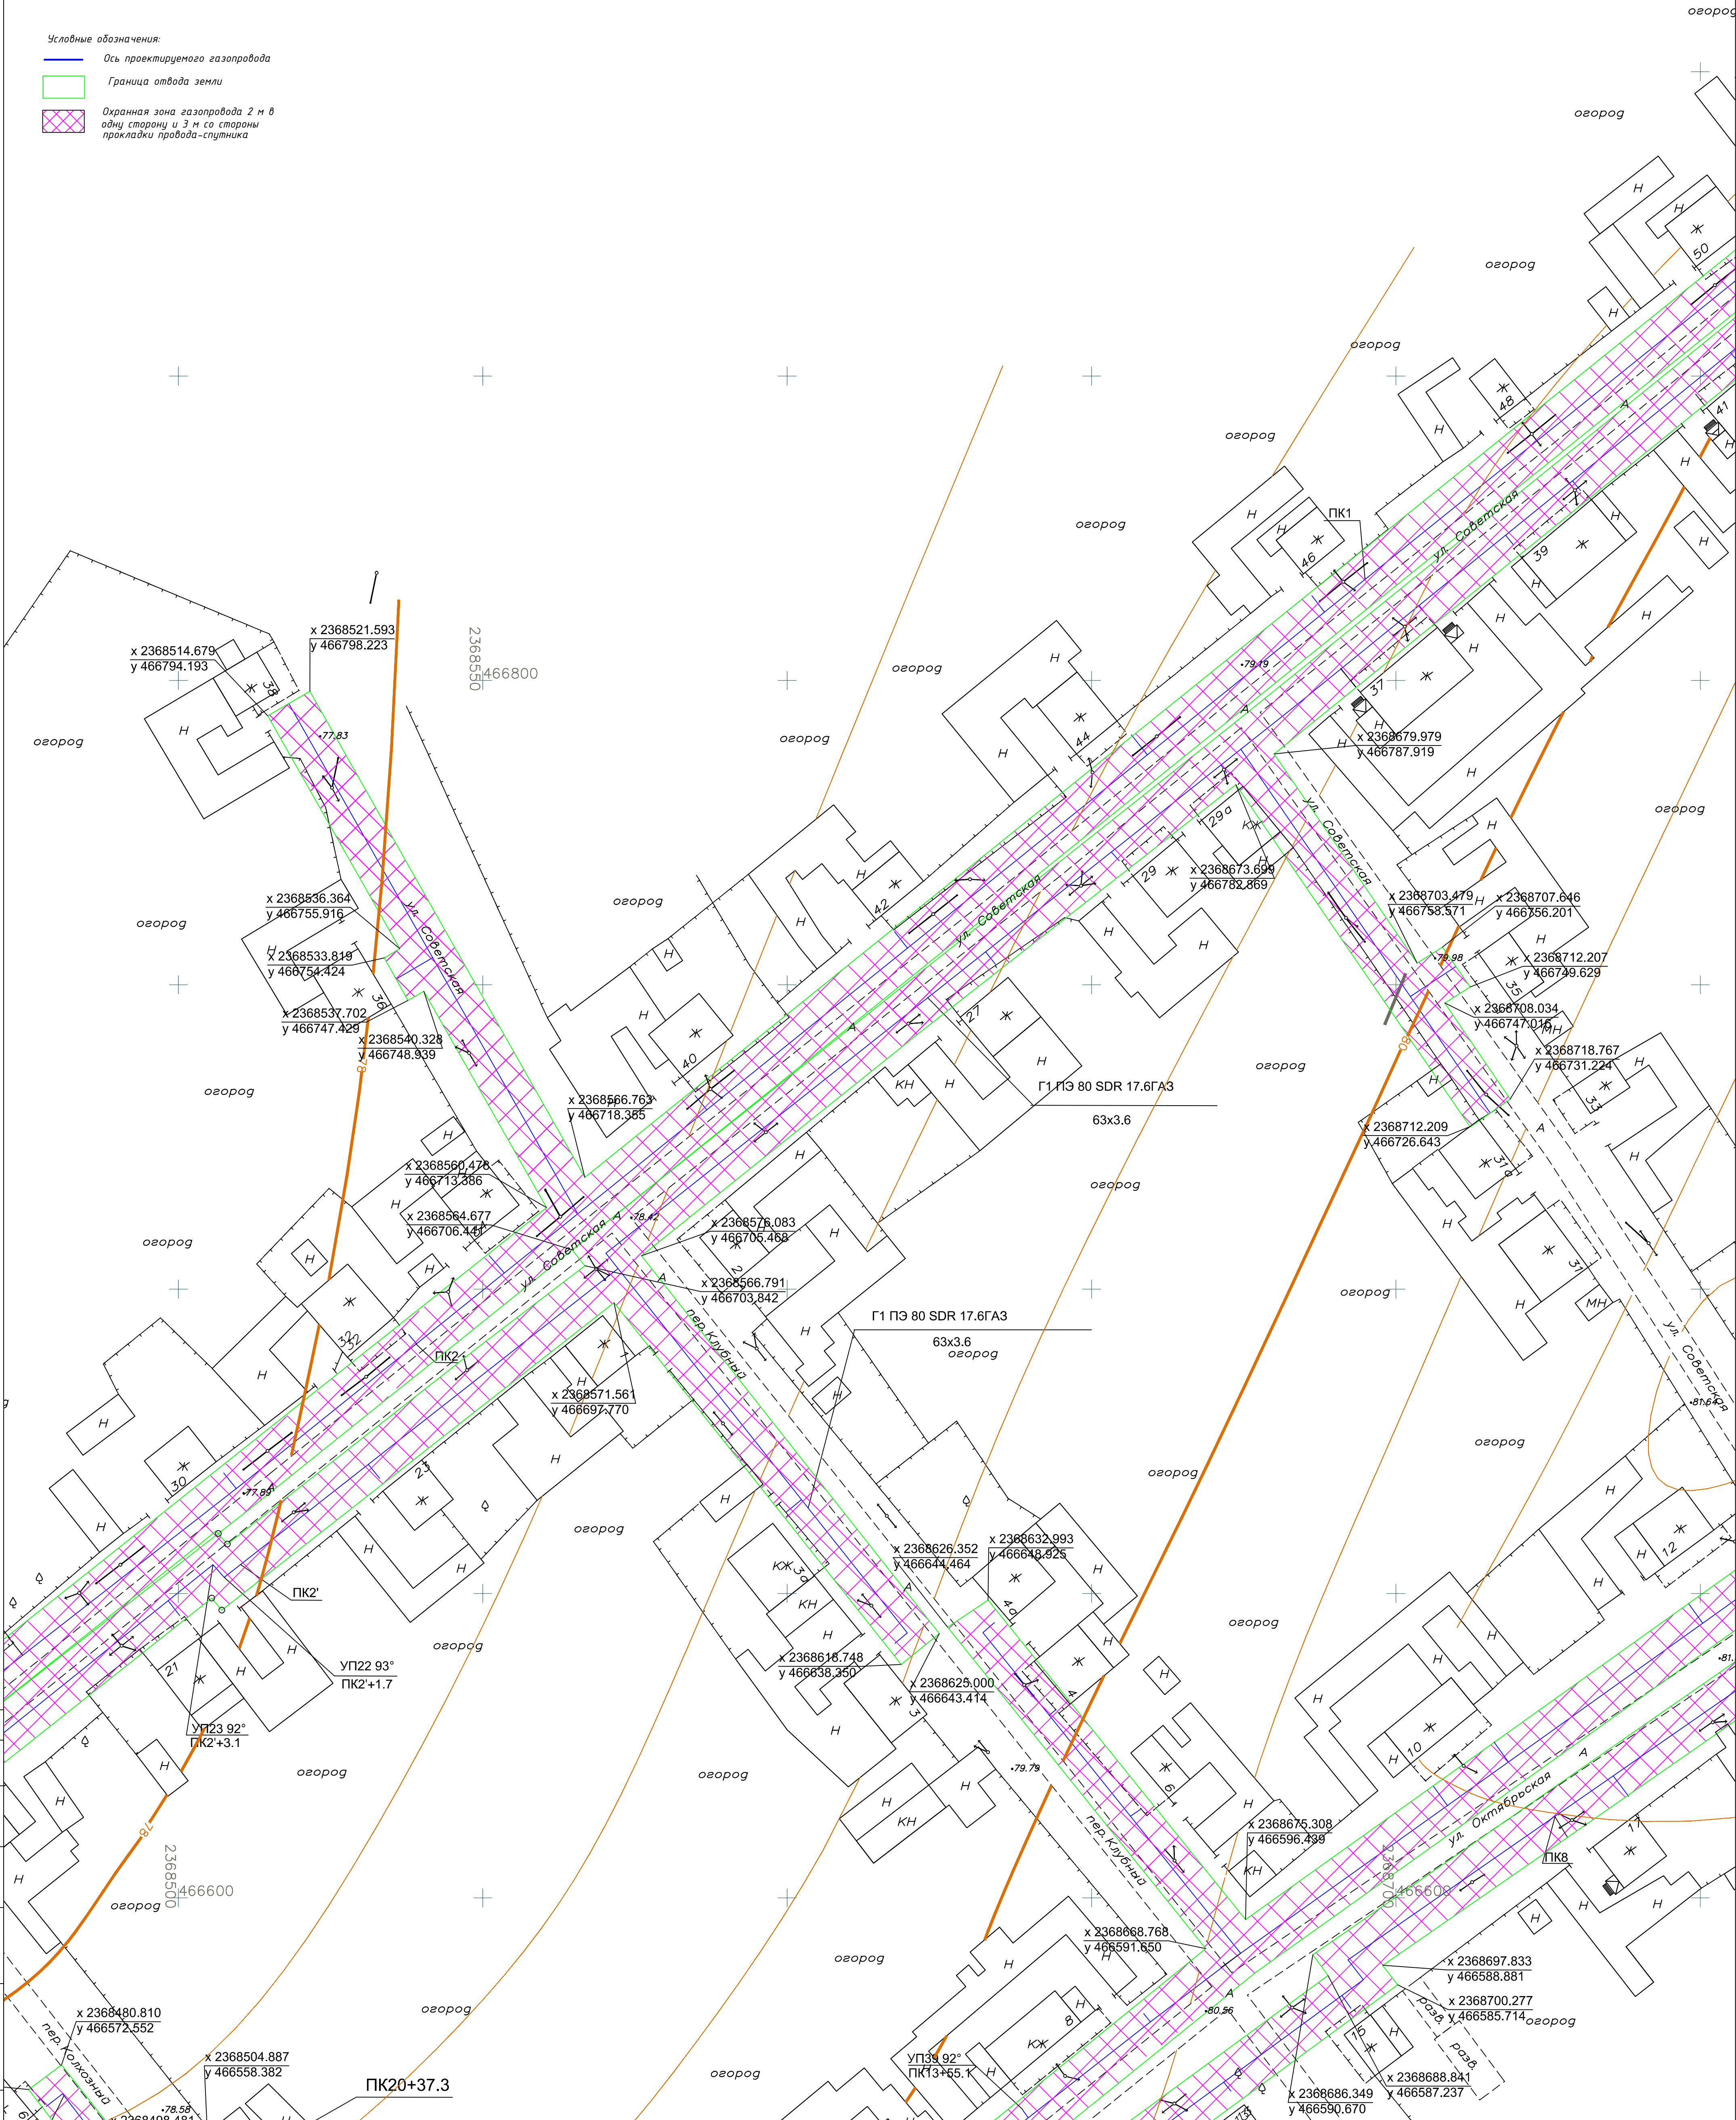

Иное. N подл. Подпись и дата. Взам. инв. N

Согласовано

Изм.	Кол. уч.	Лист	№ док.	Подп.	Дата

02-УГИ-16-ПМТ