




СХЕМА ВЕРТИКАЛЬНОЙ ПЛАНИРОВКИ И ИНЖЕНЕРНОЙ ПОДГОТОВКИ ТЕРРИТОРИИ

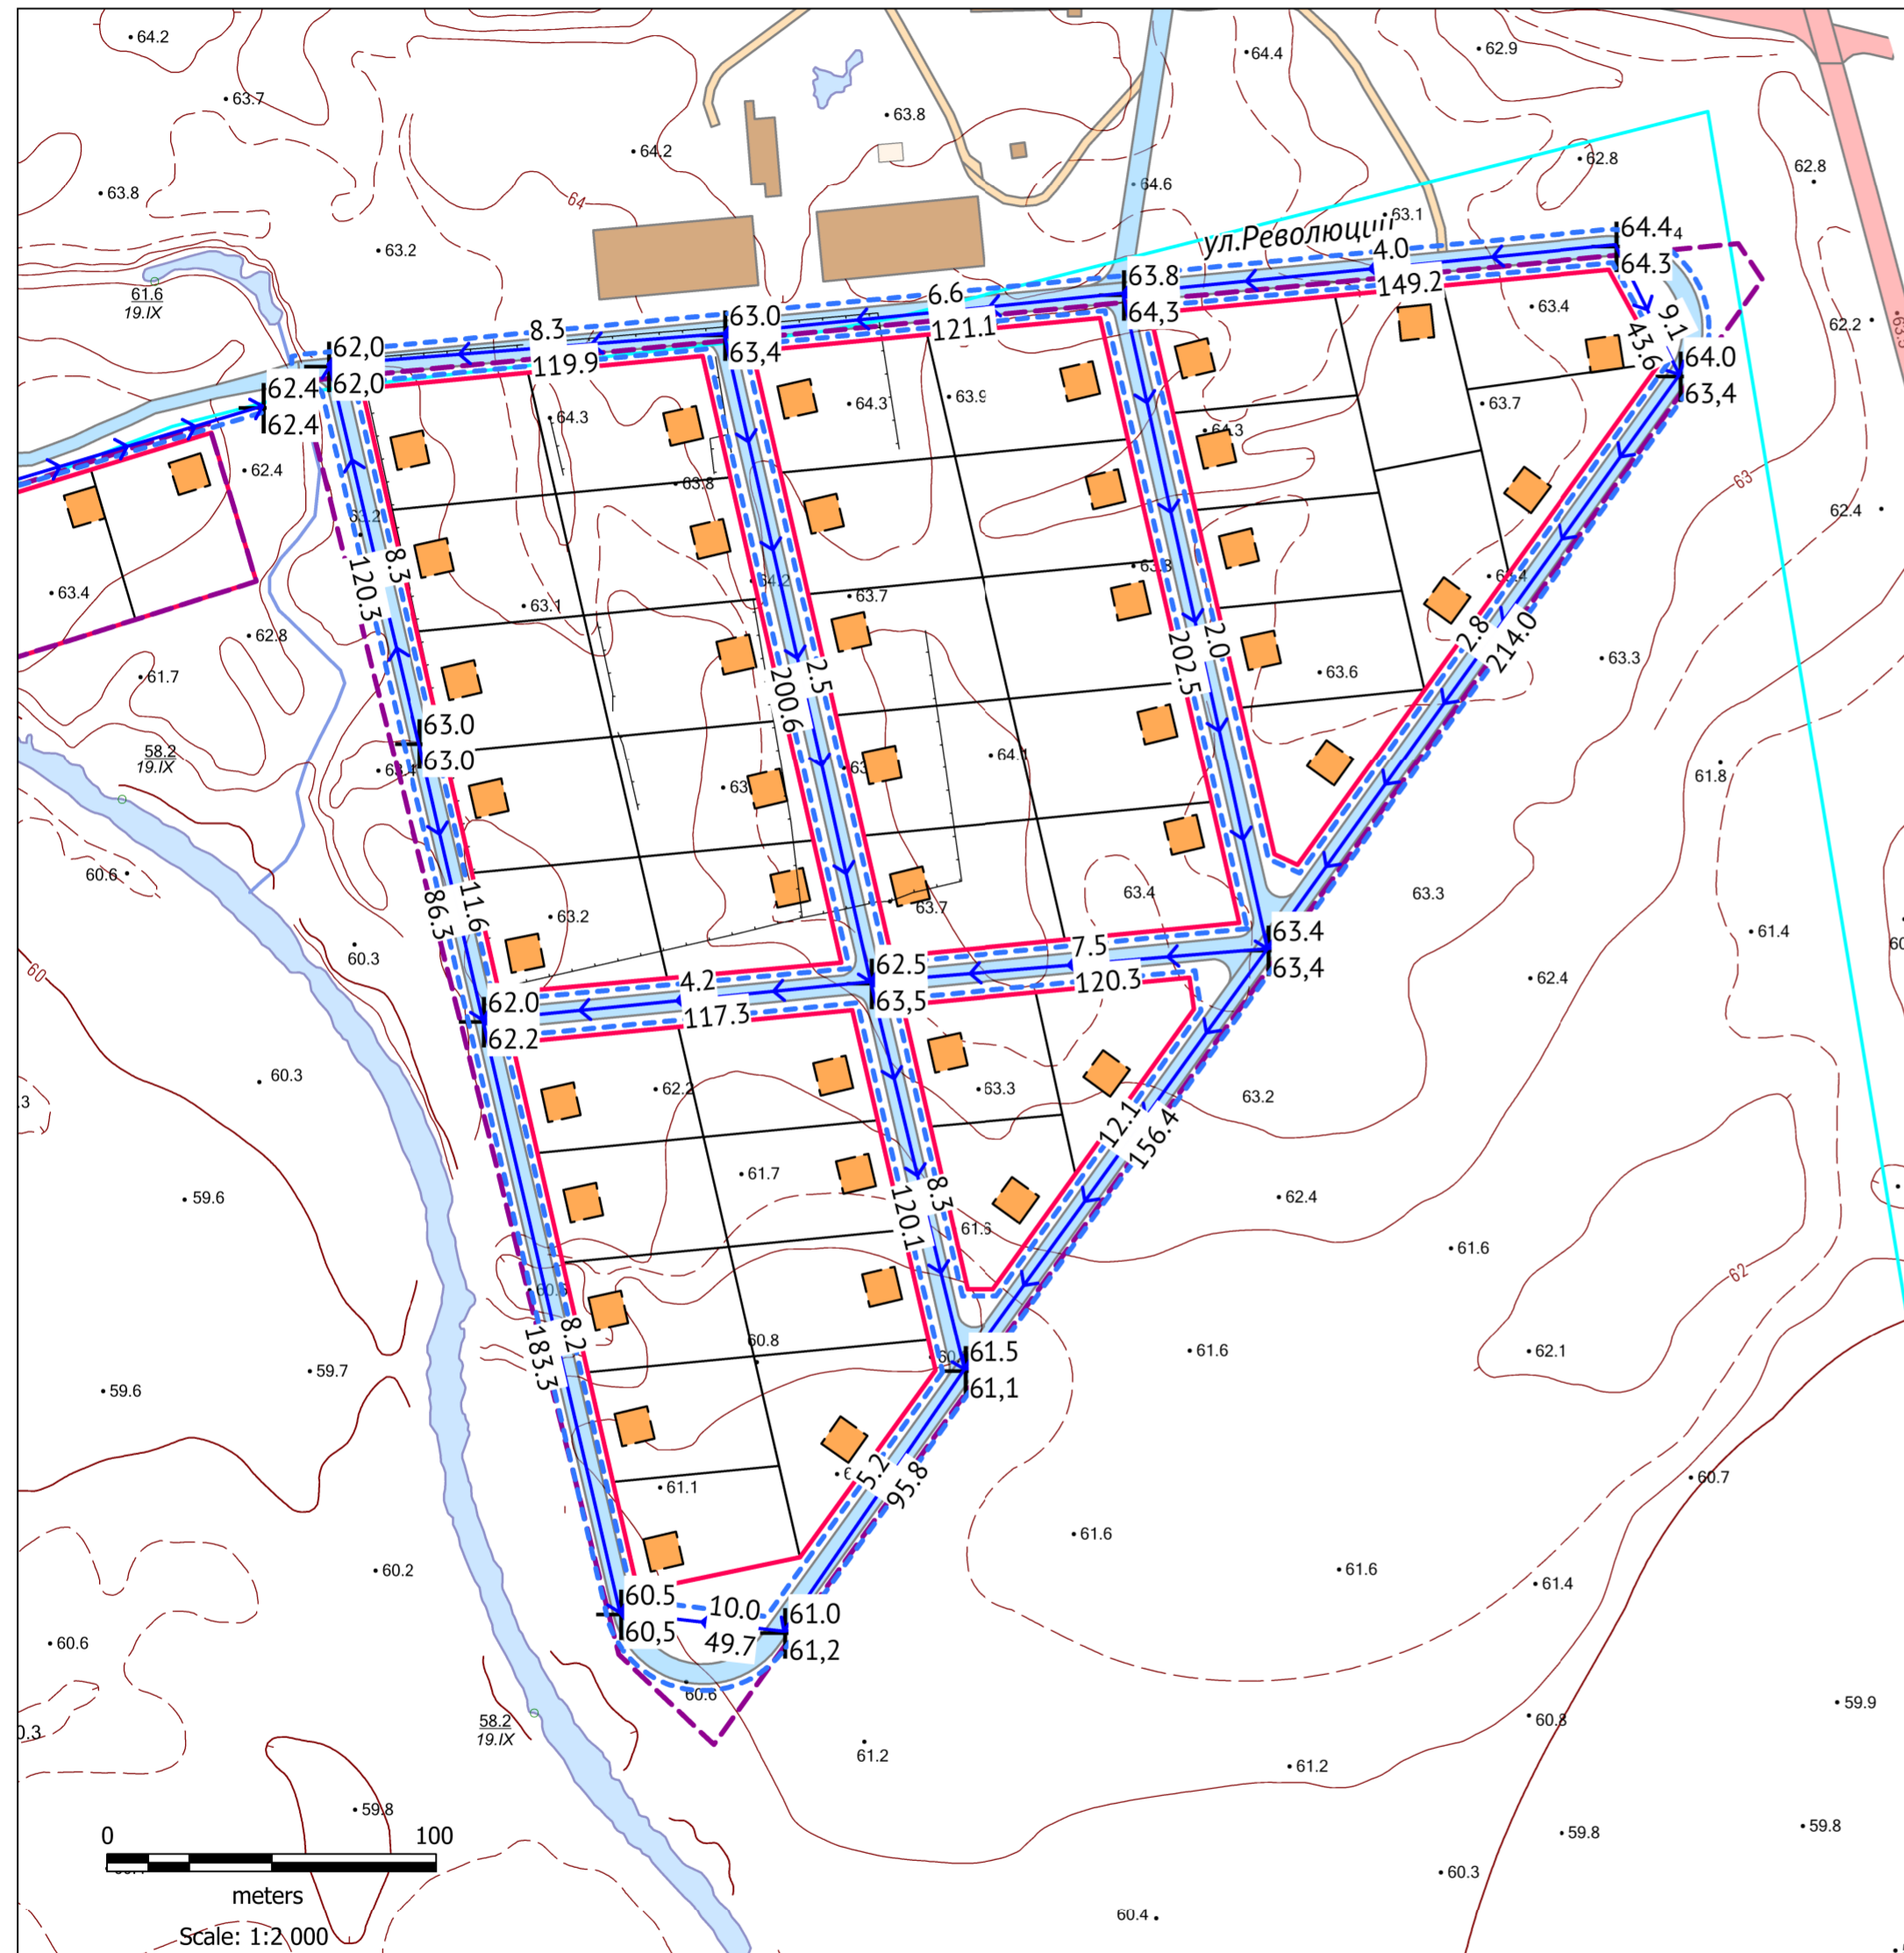

Квартал 3

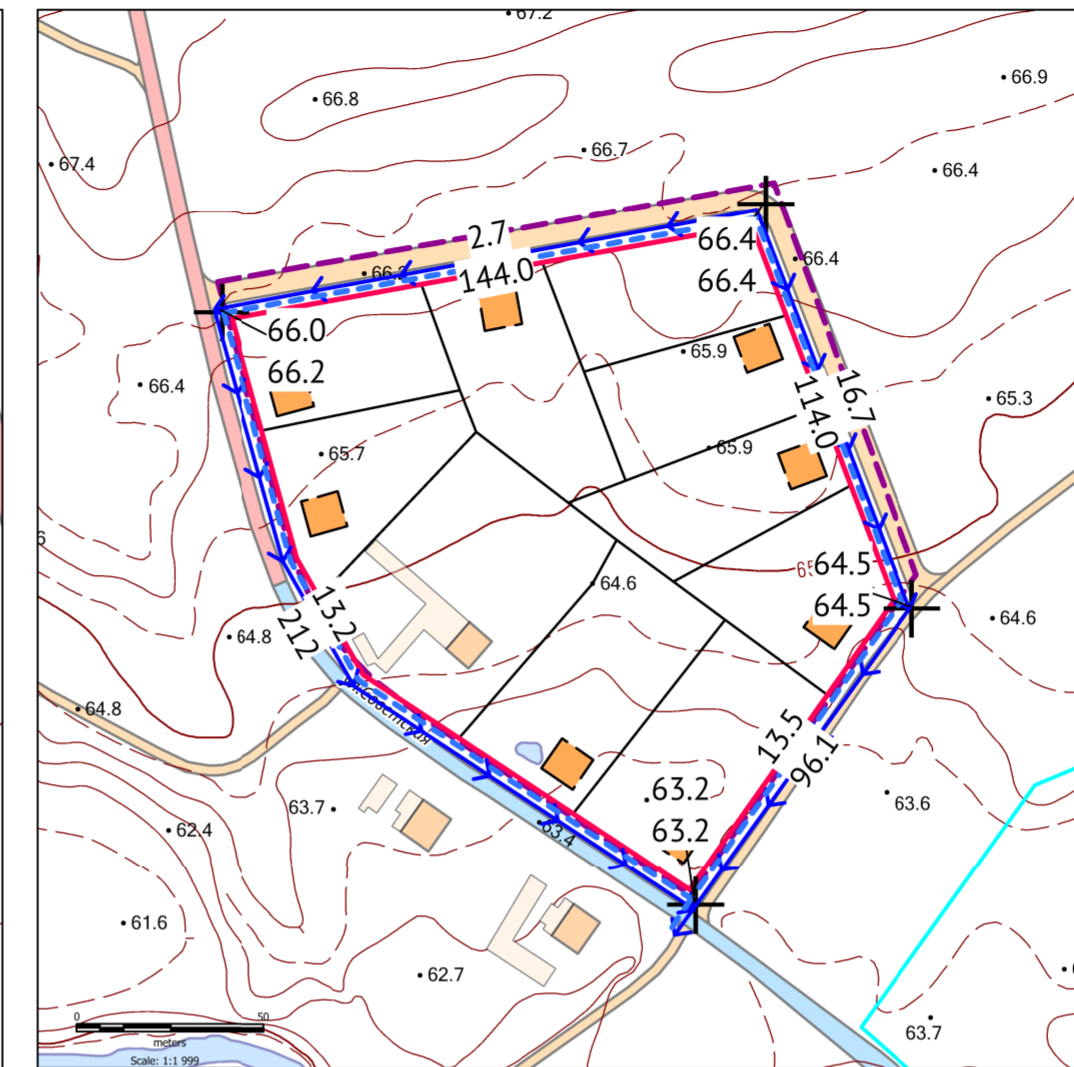

Квартал 1

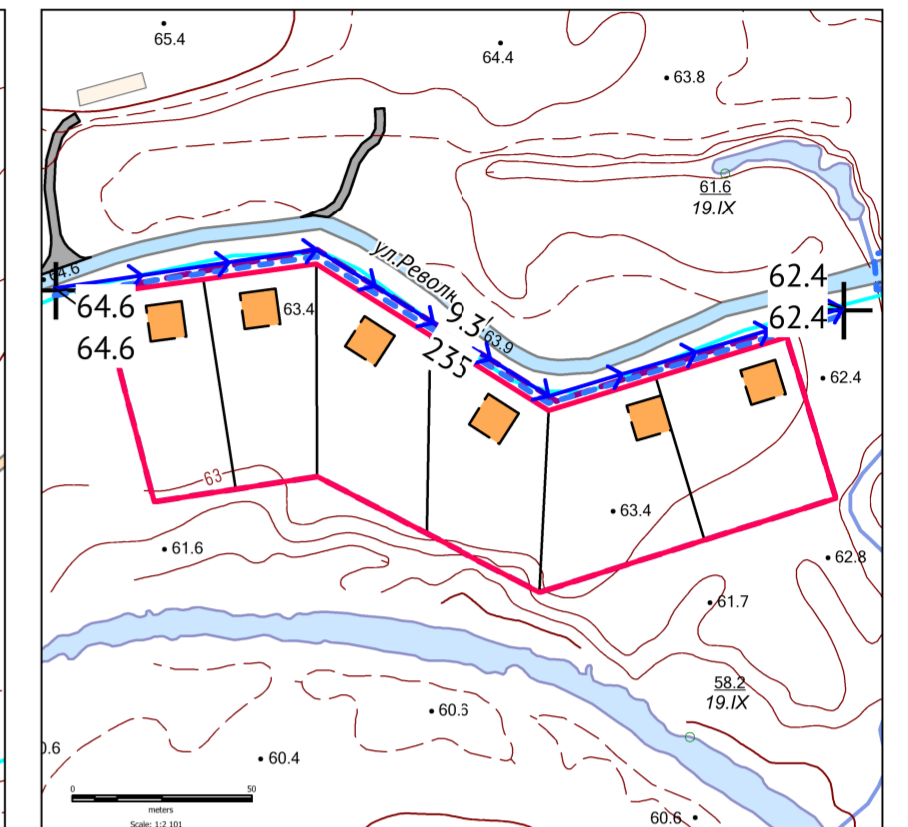

Квартал 2

УСЛОВНЫЕ ОБОЗНАЧЕНИЯ

- Граница проектируемой территории
- Красные линии проект
- Границы земельных участков проектные
- Поселковые дороги
- Улицы в жилой застройке основные
- Улицы в жилой застройке второстепенные
- Капитальные строения проектируемые
- Жилые здания
- Капитальные строения существующие
- Жилые здания
- Общественные здания
- Хозяйственные постройки
- Производственные и коммунально-складские сооружения

Элементы вертикальной планировки

- Уклон - %, расстояние - м
- Направление водотока
- Открытые водостоки (канавы, лотки)

Высотные отметки

- 63.0 Проектные
- 63.4 Существующие

		МК 0162300013912000080/1-0099358 от 12.11.2012		
		РАЗРАБОТКА ПРОЕКТА ПЛАНИРОВКИ И МЕЖЕВАНИЯ ТЕРРИТОРИИ ДЛЯ СТРОИТЕЛЬСТВА МАЛОЭТАЖНОЙ ЖИЛОЙ ЗАСТРОЙКИ СЕЛА БАЖЕНОВСКОЕ ПЛОЩАДЬЮ 14.6 ГА		
Нач. отдела	Кошиль Д.В.	село Баженовское	Стадия	Лист
Разработал	Карфидов А.Г.		п	
		Схема вертикальной планировки и инженерной подготовки территории		Листов
				ЗАО «Проектно-исследовательский институт ГЕО»