ЧЕРТЕЖ ПЛАНИРОВКИ ТЕРРИТОРИИ
(КВАРТАЛ 3)

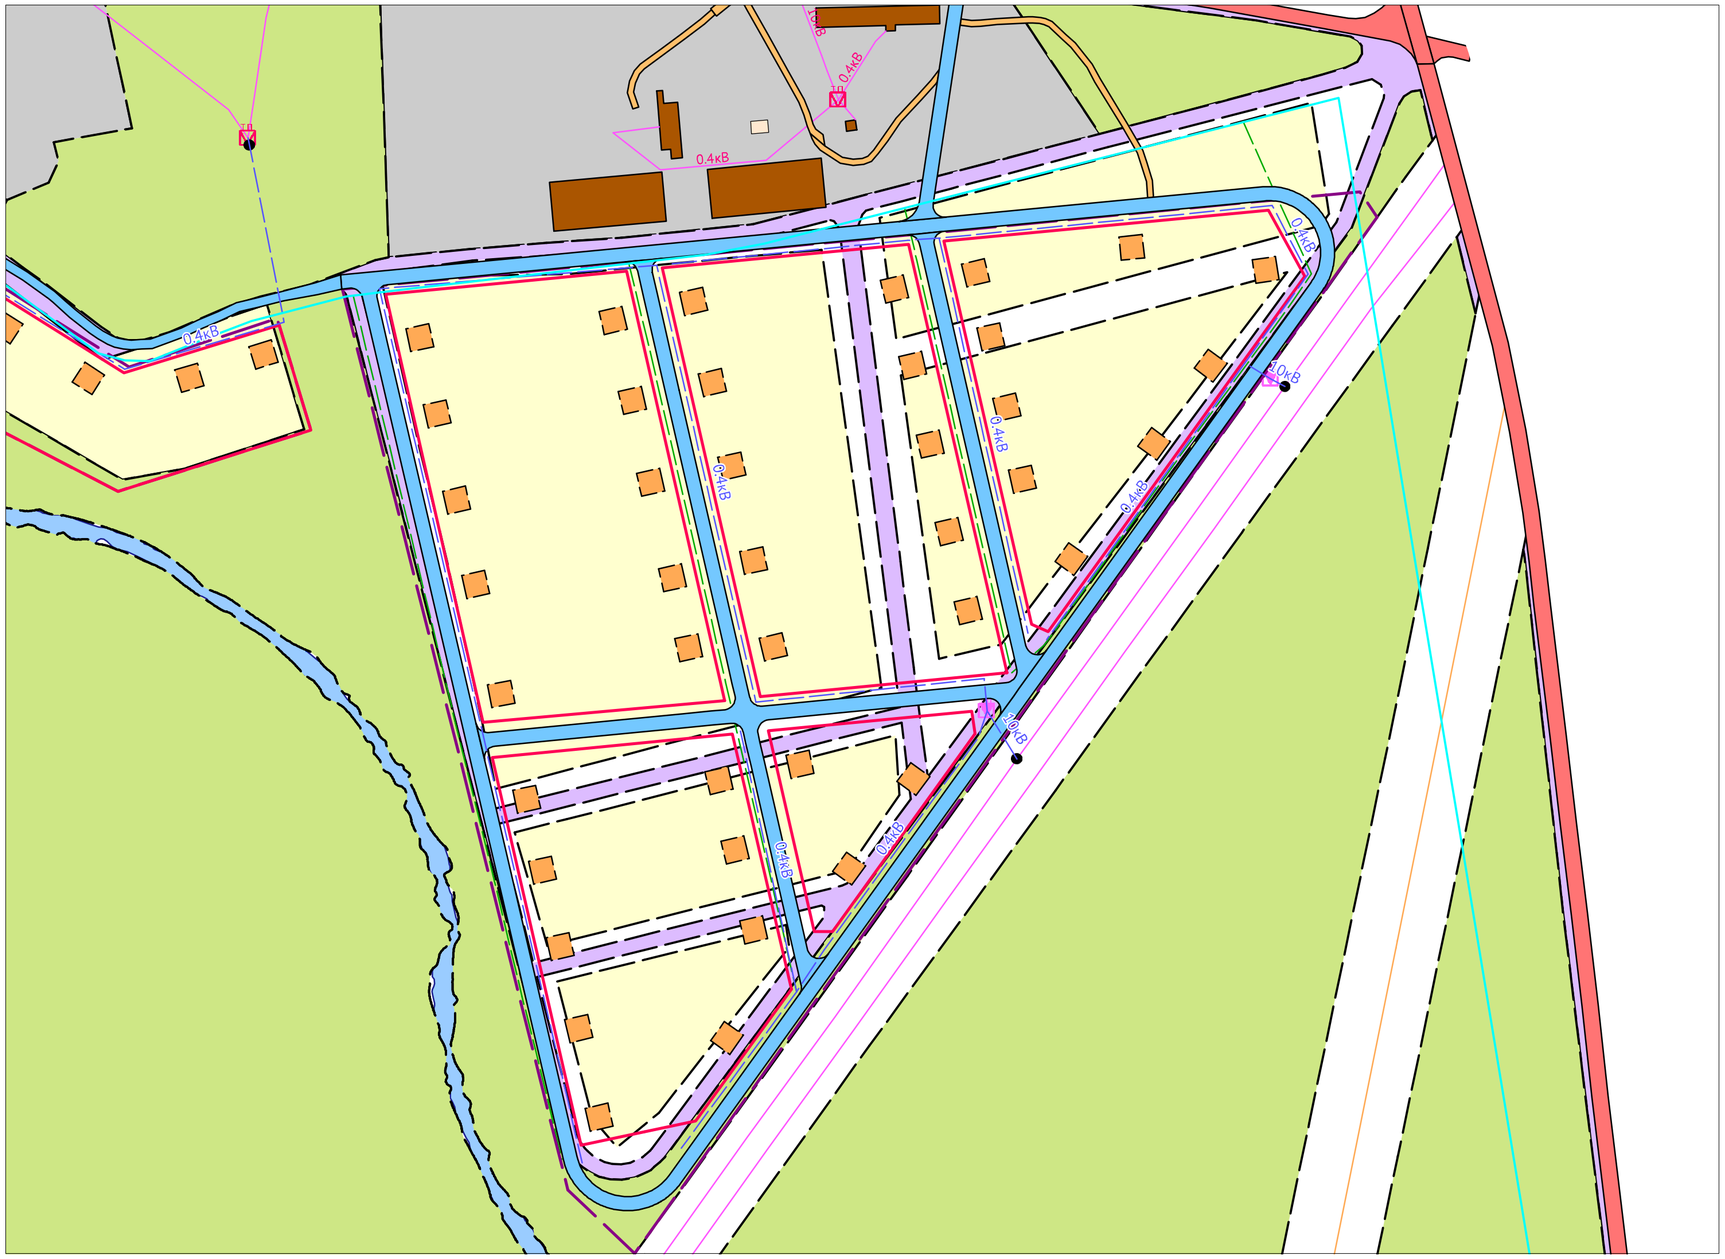

Границы
- Граница проектируемой территории
- Красные линии

Улично-дорожная сеть
- Улицы в жилой застройке второстепенные
- Поселковые дороги
- Улицы в жилой застройке основные

Капитальные сооружения
- Здания жилые существующие
- Здания нежилые существующие
- Здания производственные существующие
- Здания общественные существующие
- Здания жилые проектируемые

Инженерная инфраструктура
- Трансформаторная подстанция существующая
- Трансформаторная подстанция проектируемая
- Точка подключения
- Линия электропередачи 0.4, 10 кВ существующая
- Линия электропередач 110 кВ существующая
- Линия электропередач 0.4 кВ проектируемая
- Газопровод низкого давления существующий
- Газопровод низкого давления проектируемый

Функциональные зоны
- Жилая зона
- Зона инженерной и транспортной инфраструктуры
- Зона производственного использования
- Зона рекреационного назначения
- Зона специального назначения
- Общественно-деловая зона

				МК 016230001391200008 0/1-0099358 от 12.11.2012			
				РАЗРАБОТКА ПРОЕКТА ПЛАНИРОВКИ И МЕЖЕВАНИЯ ТЕРРИТОРИИ ДЛЯ СТРОИТЕЛЬСТВА МАЛОЭТАЖНОЙ ЖИЛОЙ ЗАСТРОЙКИ СЕЛА БАЖЕНОВСКОЕ ПЛОЩАДЬЮ 14.6 ГА			
Нач. отдела	Кошиль Д.В.			село Баженовское	Стадия	Лист	Листов
Разработал	Карфидов А.Г.				П		
				Чертеж планировки территории	ИНСТИТУТ ГЕО	ЗАО «Проектно-изыскательский институт ГЕО»	